


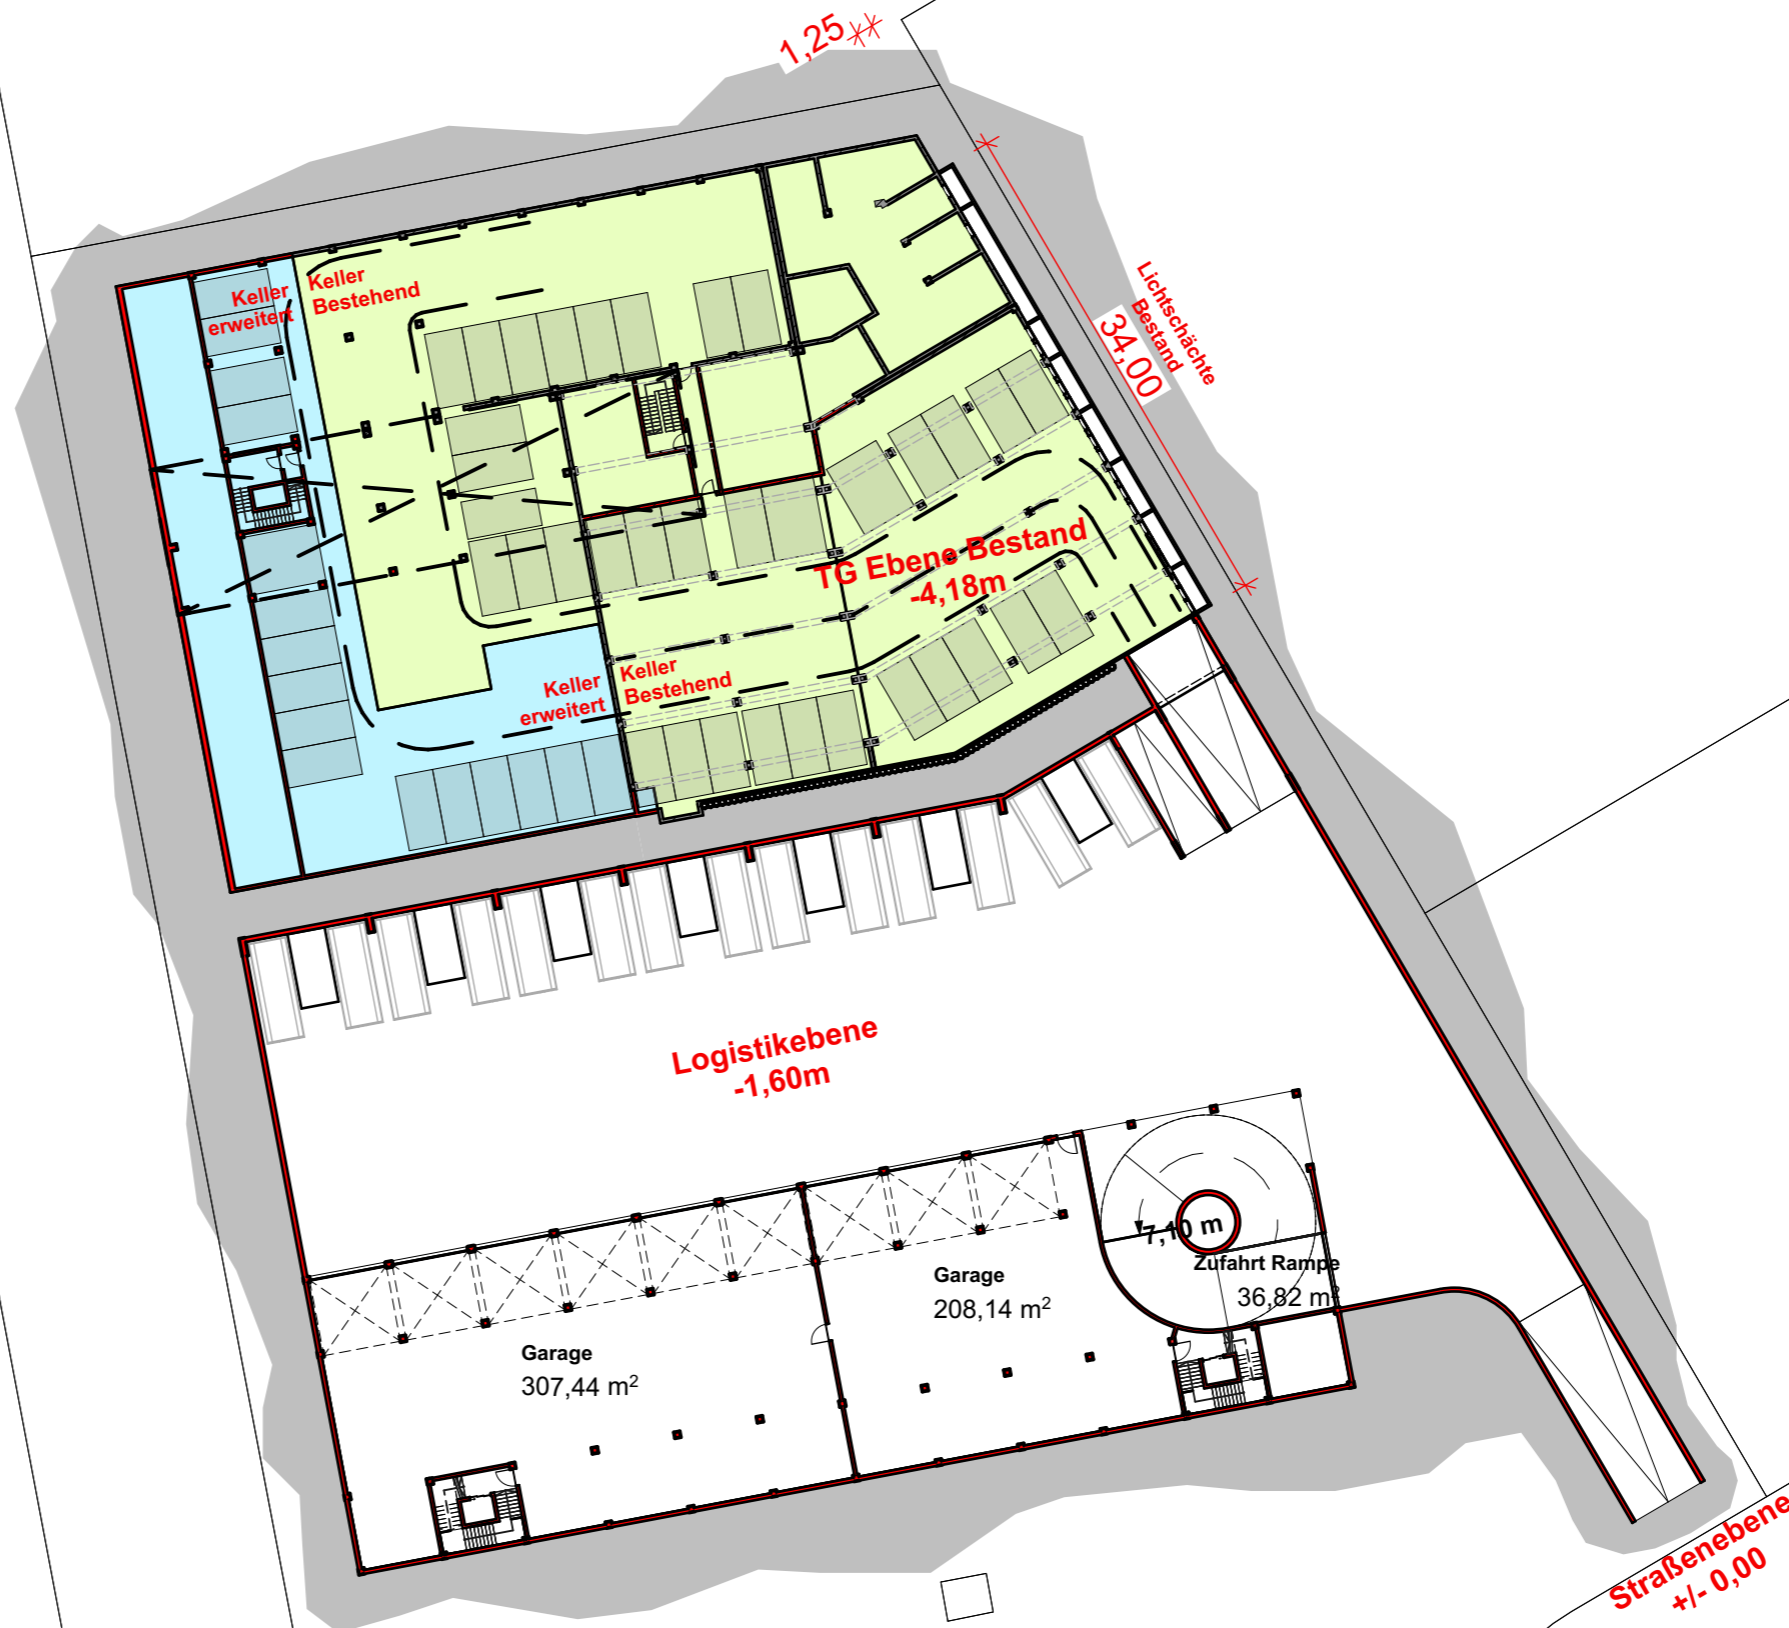


# Systemgrundriss bestehendes Kellergeschoss und Logistikebene




Planverfasser	Bauherr	Projekt	Index	Ersteller	Projektleiter	Planinhalt
bharchitektengesellschaft mbH Zielstattstr. 11, 81379 München T. +49 (0)89 - 458 590 - 0 F. +49 (0)89 - 458 590 - 60	Zweckverband München-Südost Haidgraben 1 85521 Ottobrunn	2735 Plannummer 2735_3_3	####	gs Stand 18.01.2024	GS Maßstab 1:500	Logistikebene
Maßnahme	Zweckverband München-Südost Neubau eines Wertstoffhofes					



# Systemgrundriss Dachaufsicht

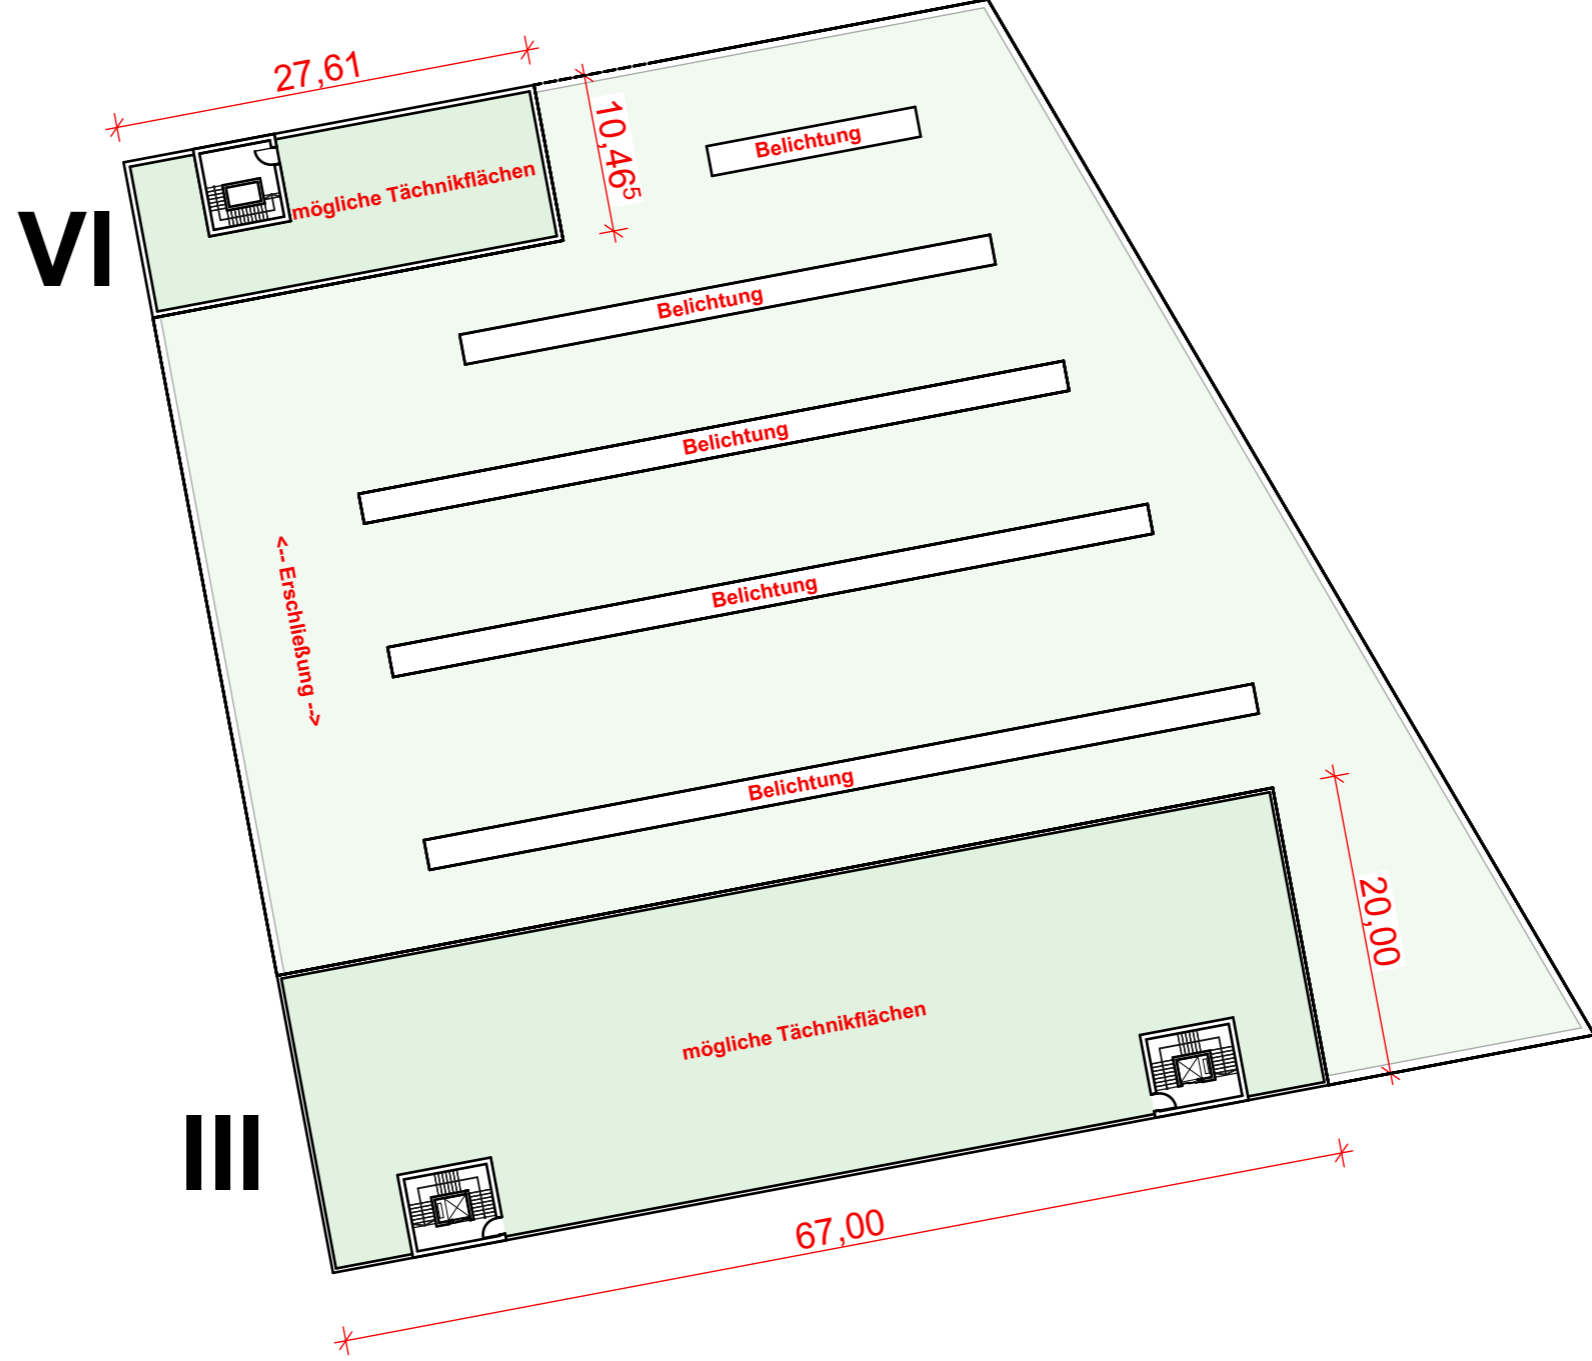

Planverfasser	Bauherr	Maßnahme	Projekt	Index	Ersteller	Projektleiter	Planinhalt
bharchitektengesellschaft mbH Zielstattstr. 11, 81379 München T. +49 (0)89 - 458 590 - 0 F. +49 (0)89 - 458 590 - 60	Zweckverband München-Südost Haidgraben 1 85521 Ottobrunn	Zweckverband München- Südost Neubau eines Wertstoffhofes	2735 Plannummer 2735_3_5	####	gs Stand 18.01.2024	GS Maßstab 1:500	DG

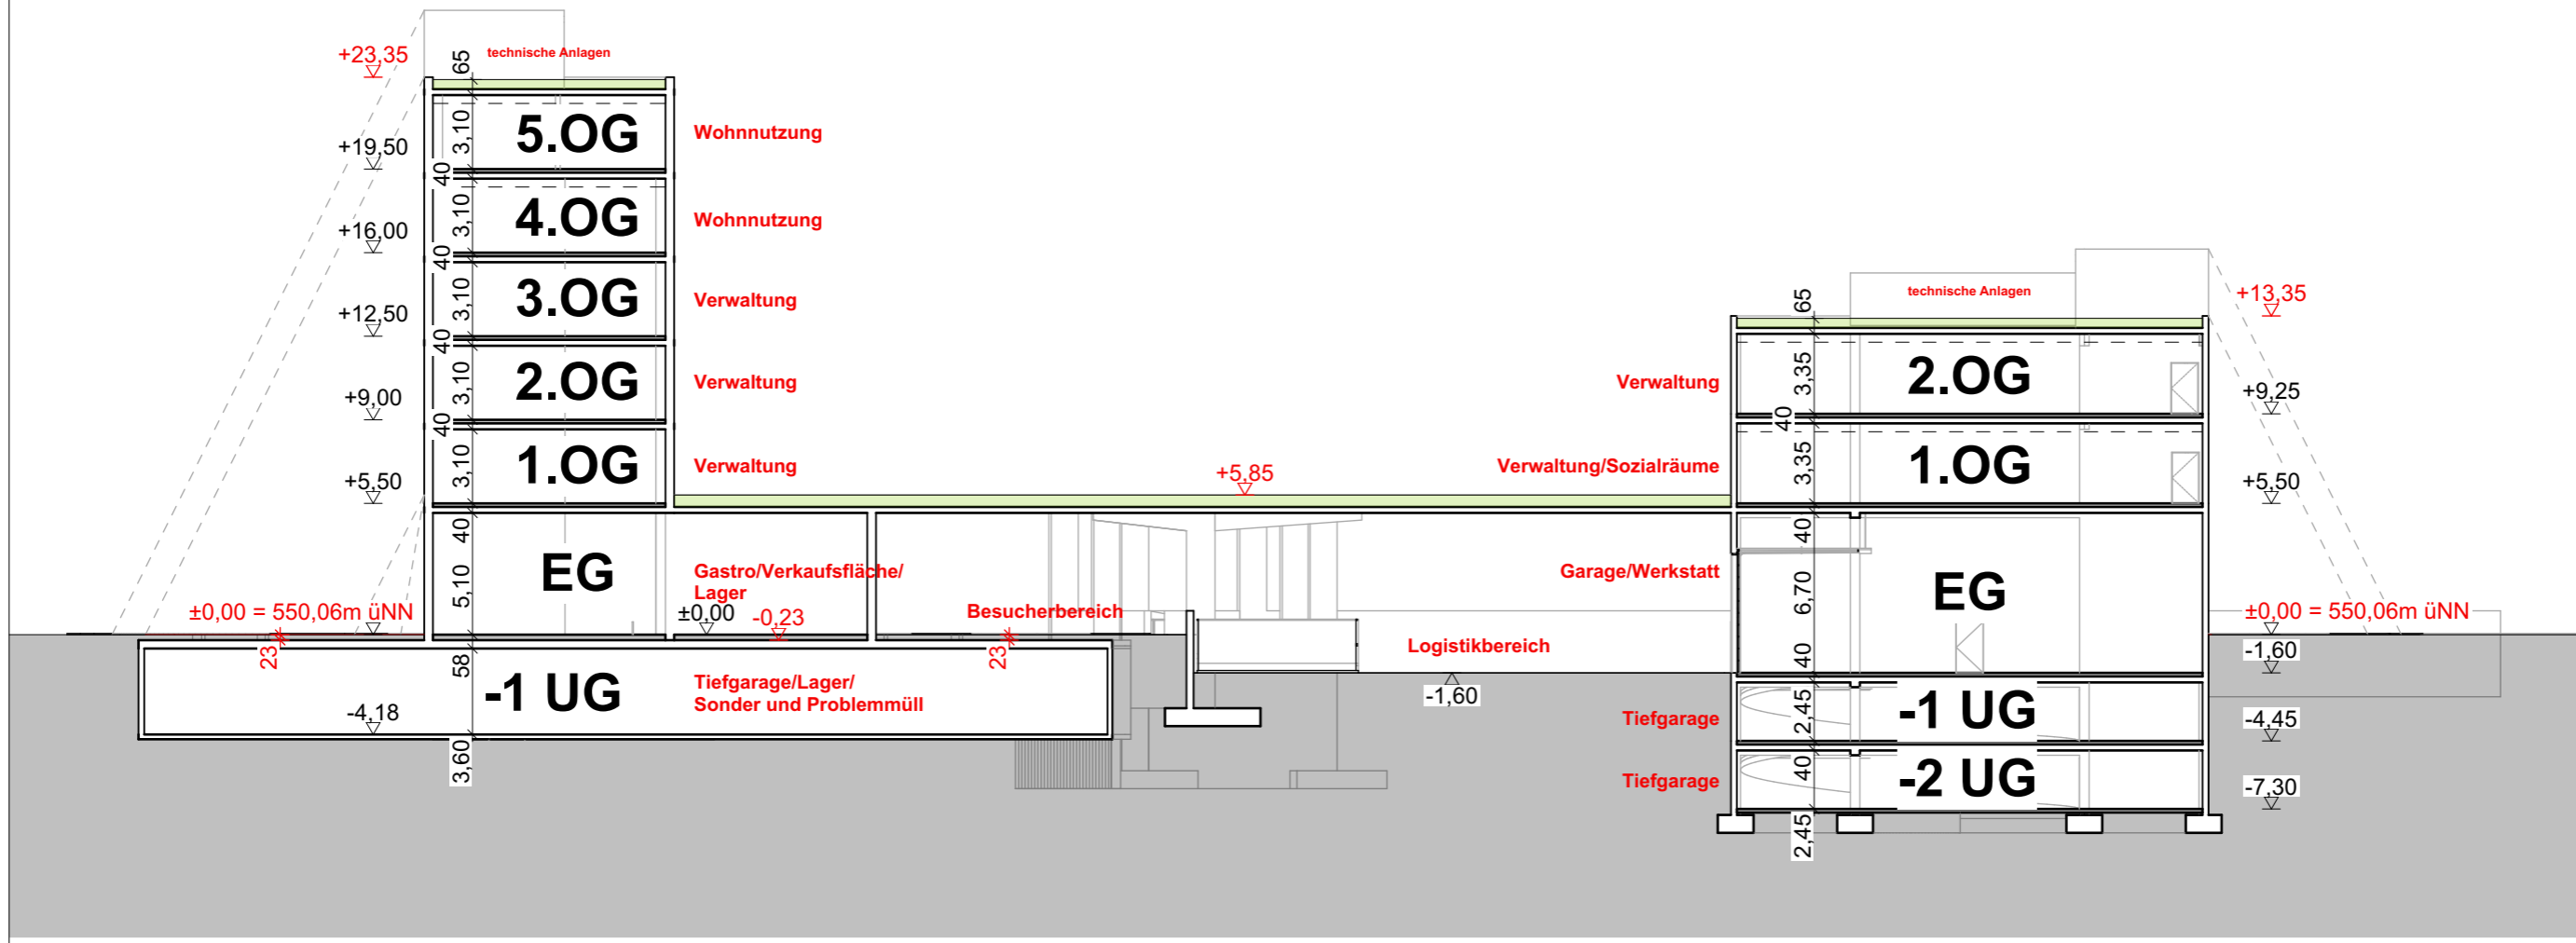

Planverfasser	Bauherr	Projekt	Index	Ersteller	Projektleiter	Planinhalt
bharchitektengesellschaft mbH Zielstattstr. 11, 81379 München T. +49 (0)89 - 458 590 - 0 F. +49 (0)89 - 458 590 - 60	Zweckverband München-Südost Haidgraben 1 85521 Ottobrunn	2735	####	gs	GS	Schnitt
		Zweckverband München-Südost Neubau eines Wertstoffhofes		Stand	Maßstab	
		Plannummer		18.01.2024	1:295,14	
		2735_3_6				