

Norden

Dipl.- Geol. F. Ohin-GmbH
Achenweg 3
83101 Rohrdorf
08032/91220

Ottobrunn
Alte Landstraße 17
Geotechnisches Baugrundprofil

AZ:19-11-04

Anlage 2.1

Süden


B 2
-0,28 m

DPH 3
-0,32 m


B 1
-0,27 m

DPH 1
-0,29 m

Verwitterungslehm

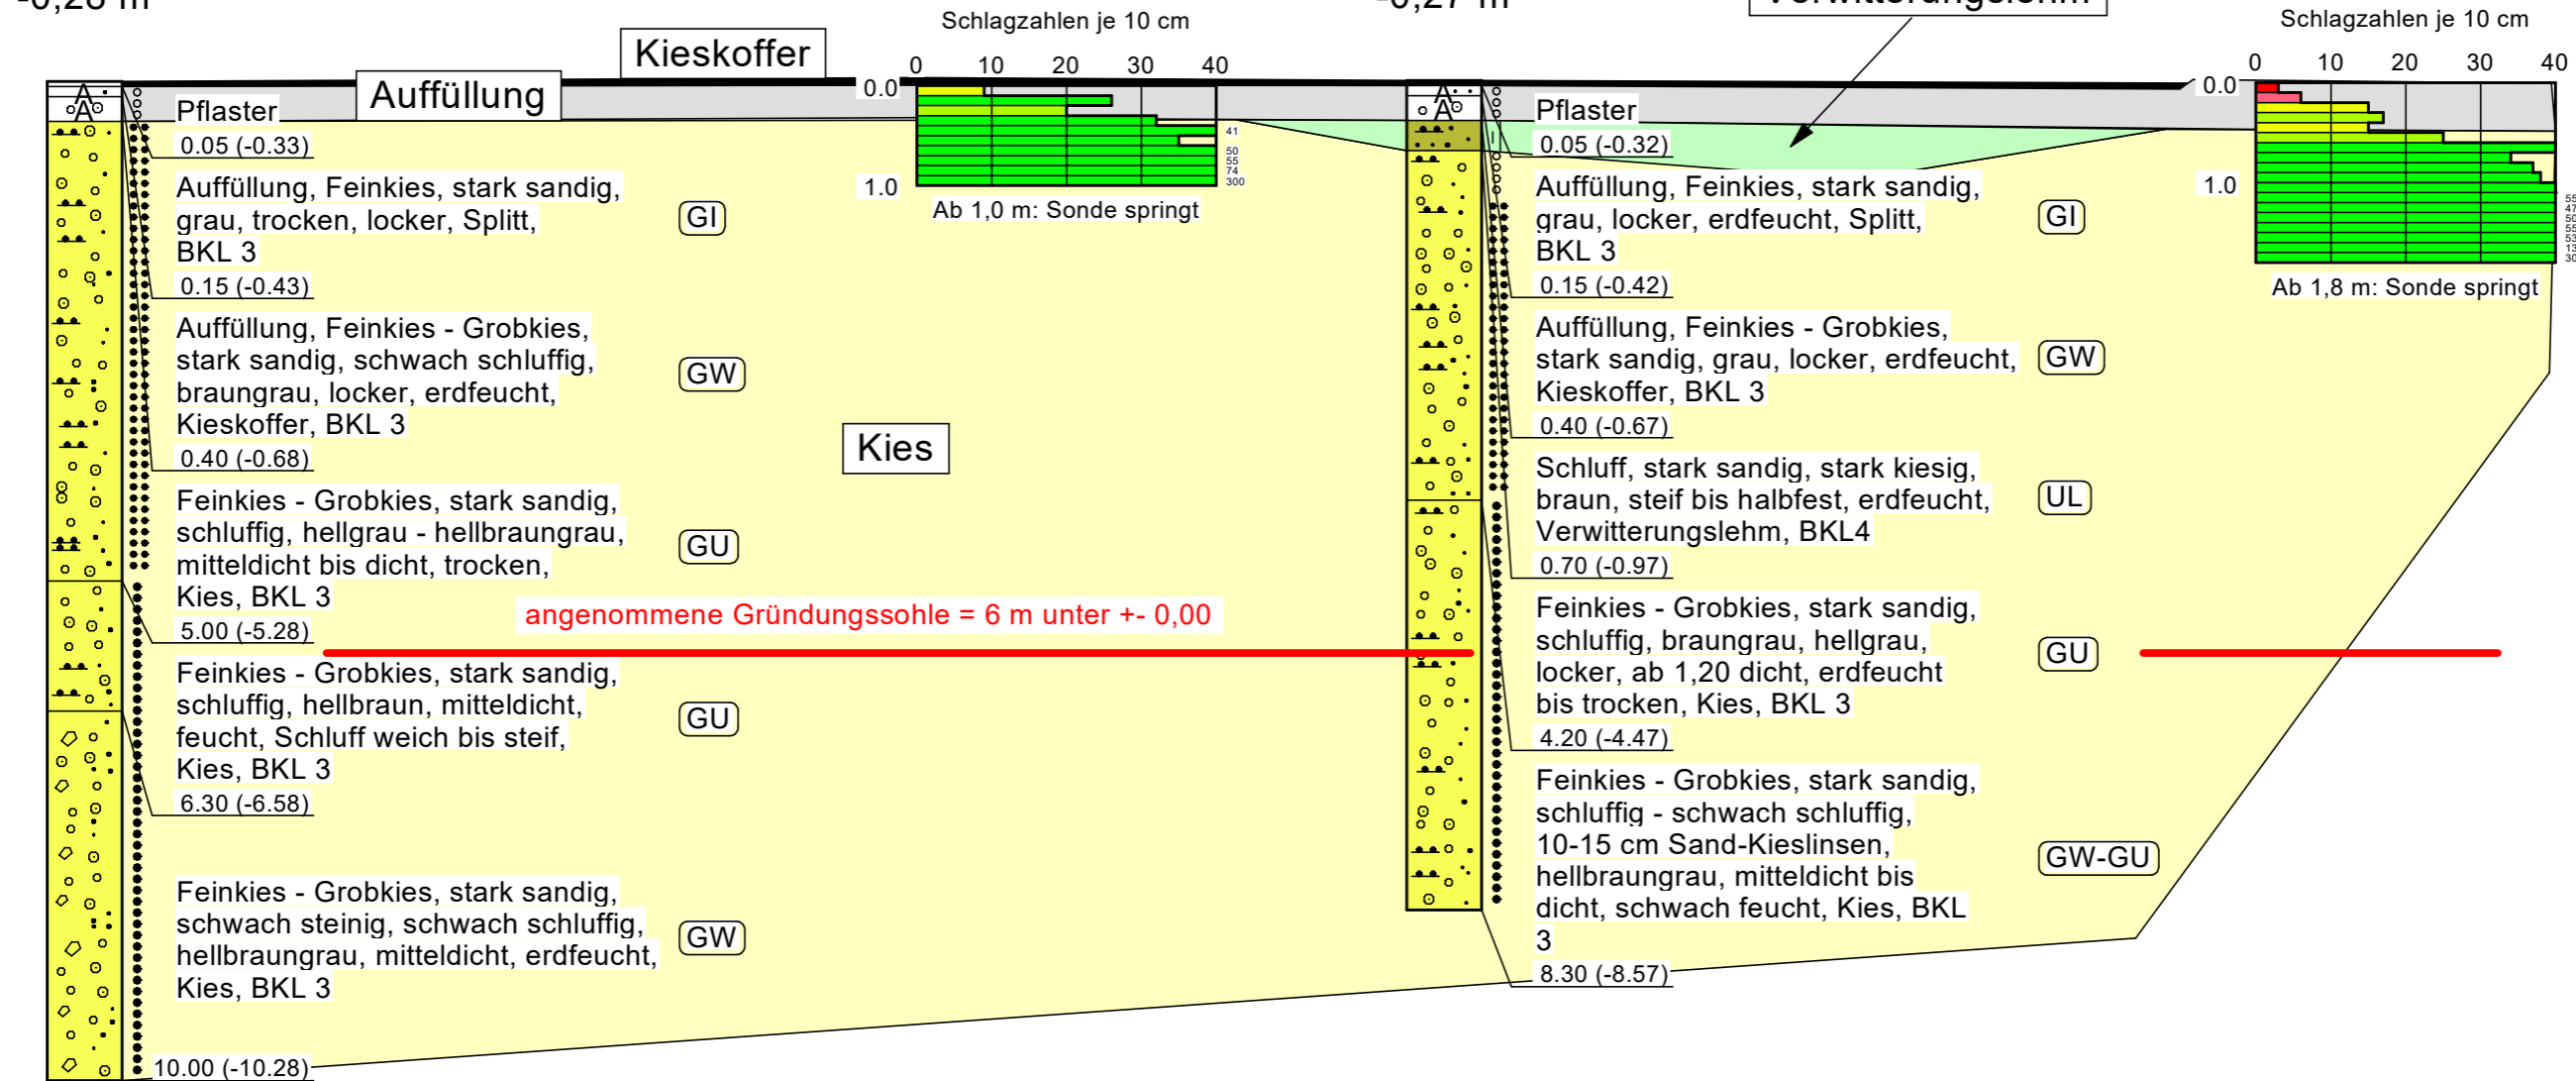

Maßstab der Höhe M 1 : 75

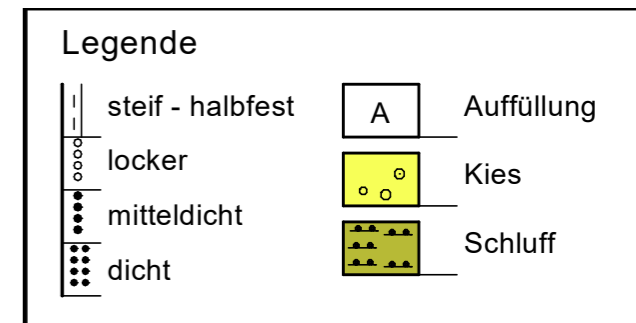

Norden

Dipl.- Geol. F. Ohin-GmbH
Achenweg 3
83101 Rohrdorf
08032/91220

Ottobrunn
Alte Landstraße 17
Geotechnisches Baugrundprofil

AZ:19-11-04

Anlage 2.2

Süden

B 4

DPH 2

B 3

-0,05 m


-0,03 m

-0,12 m

Straßendecke


Schlagzahlen je 10 cm

Verwitterungslehm

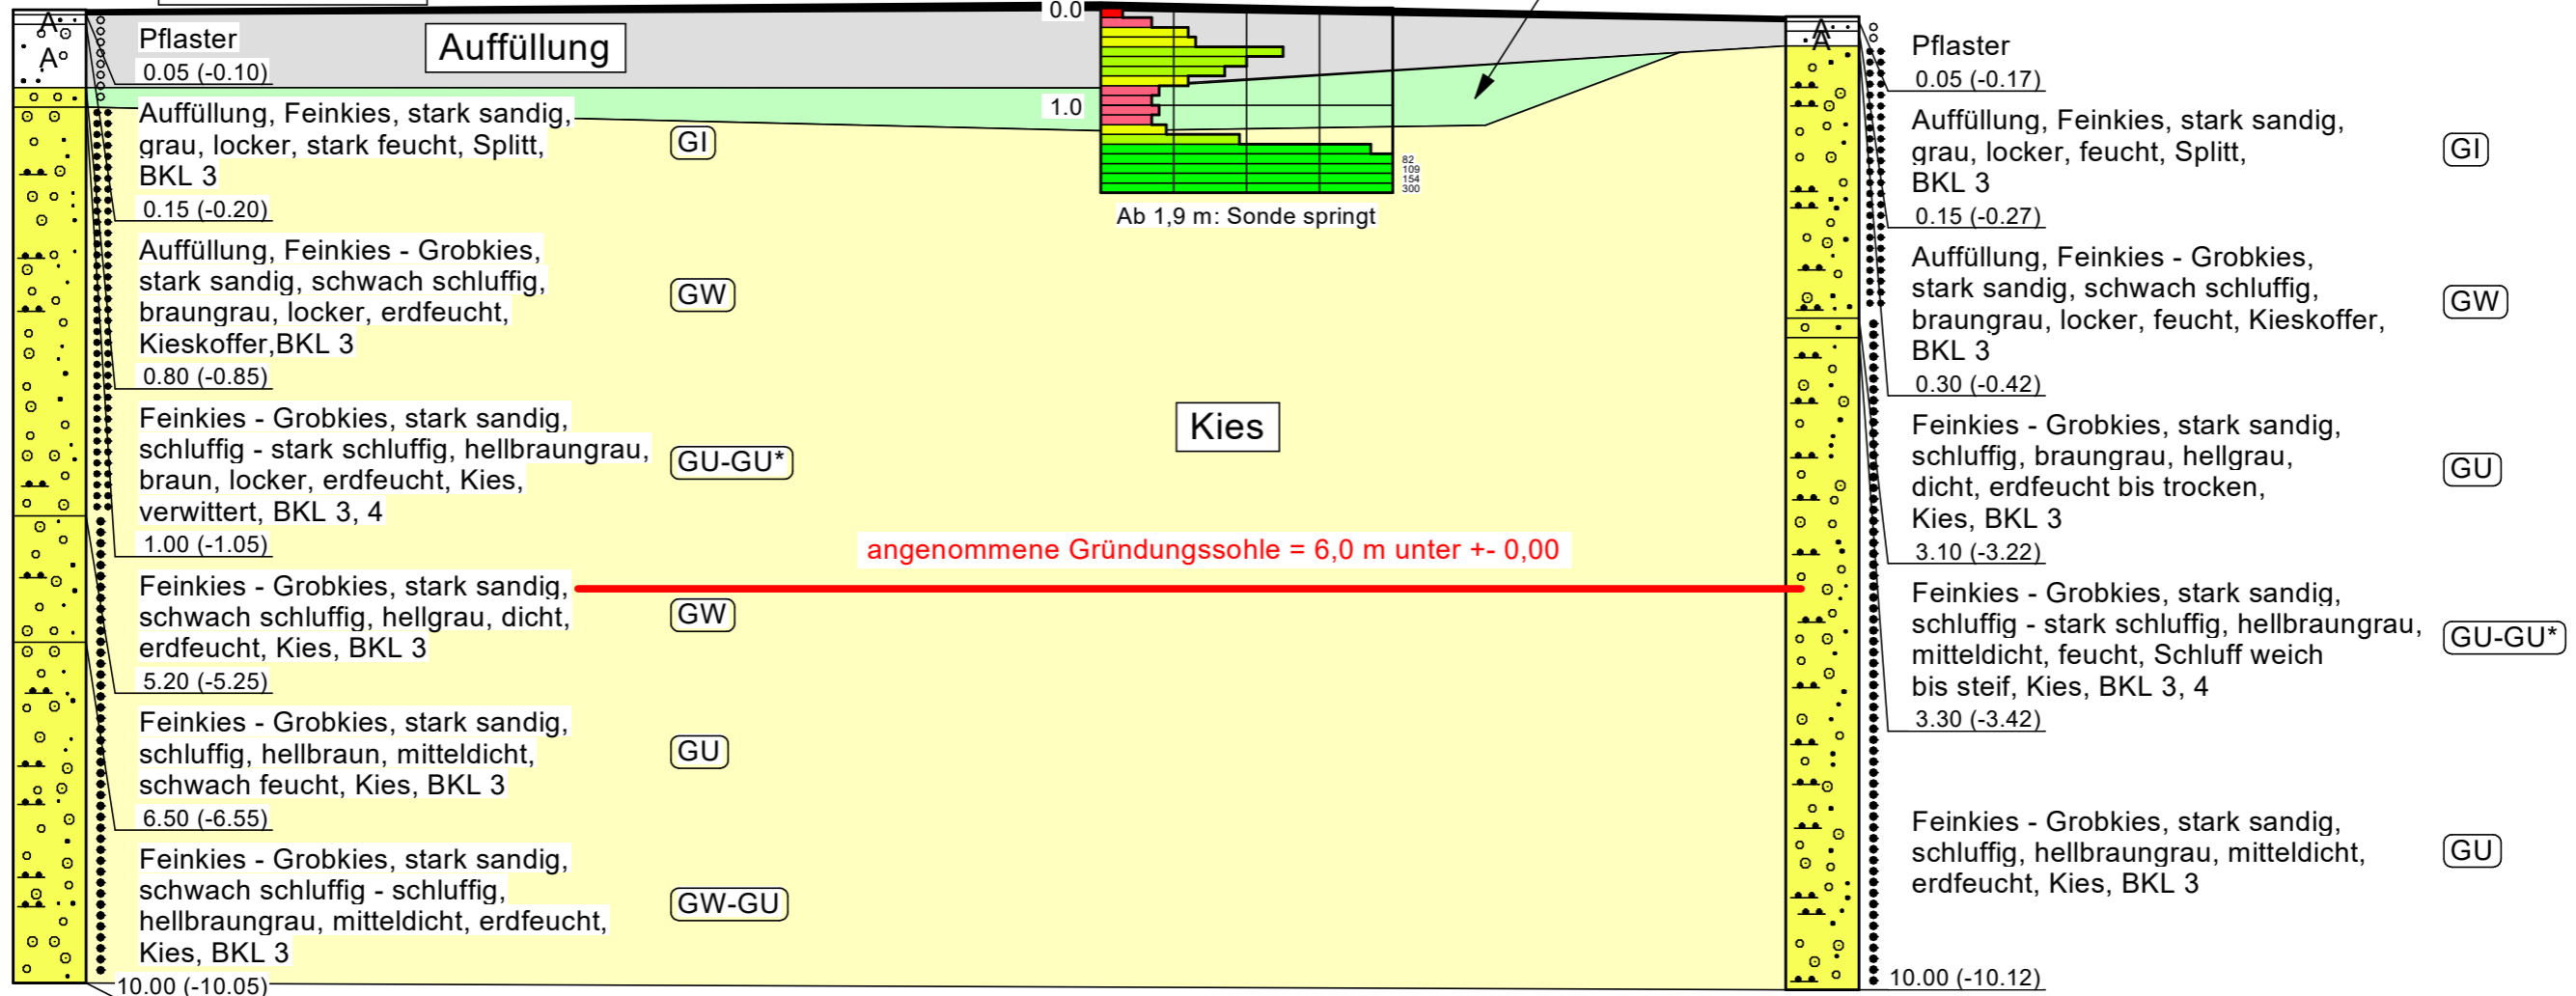

angenommene Gründungssohle = 6,0 m unter +/- 0,00

Legende

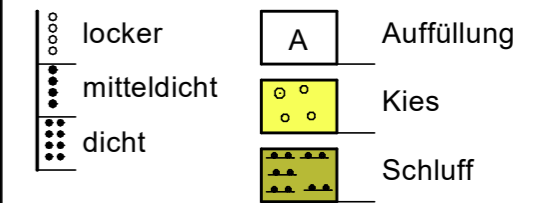

Maßstab der Höhe M 1 : 75