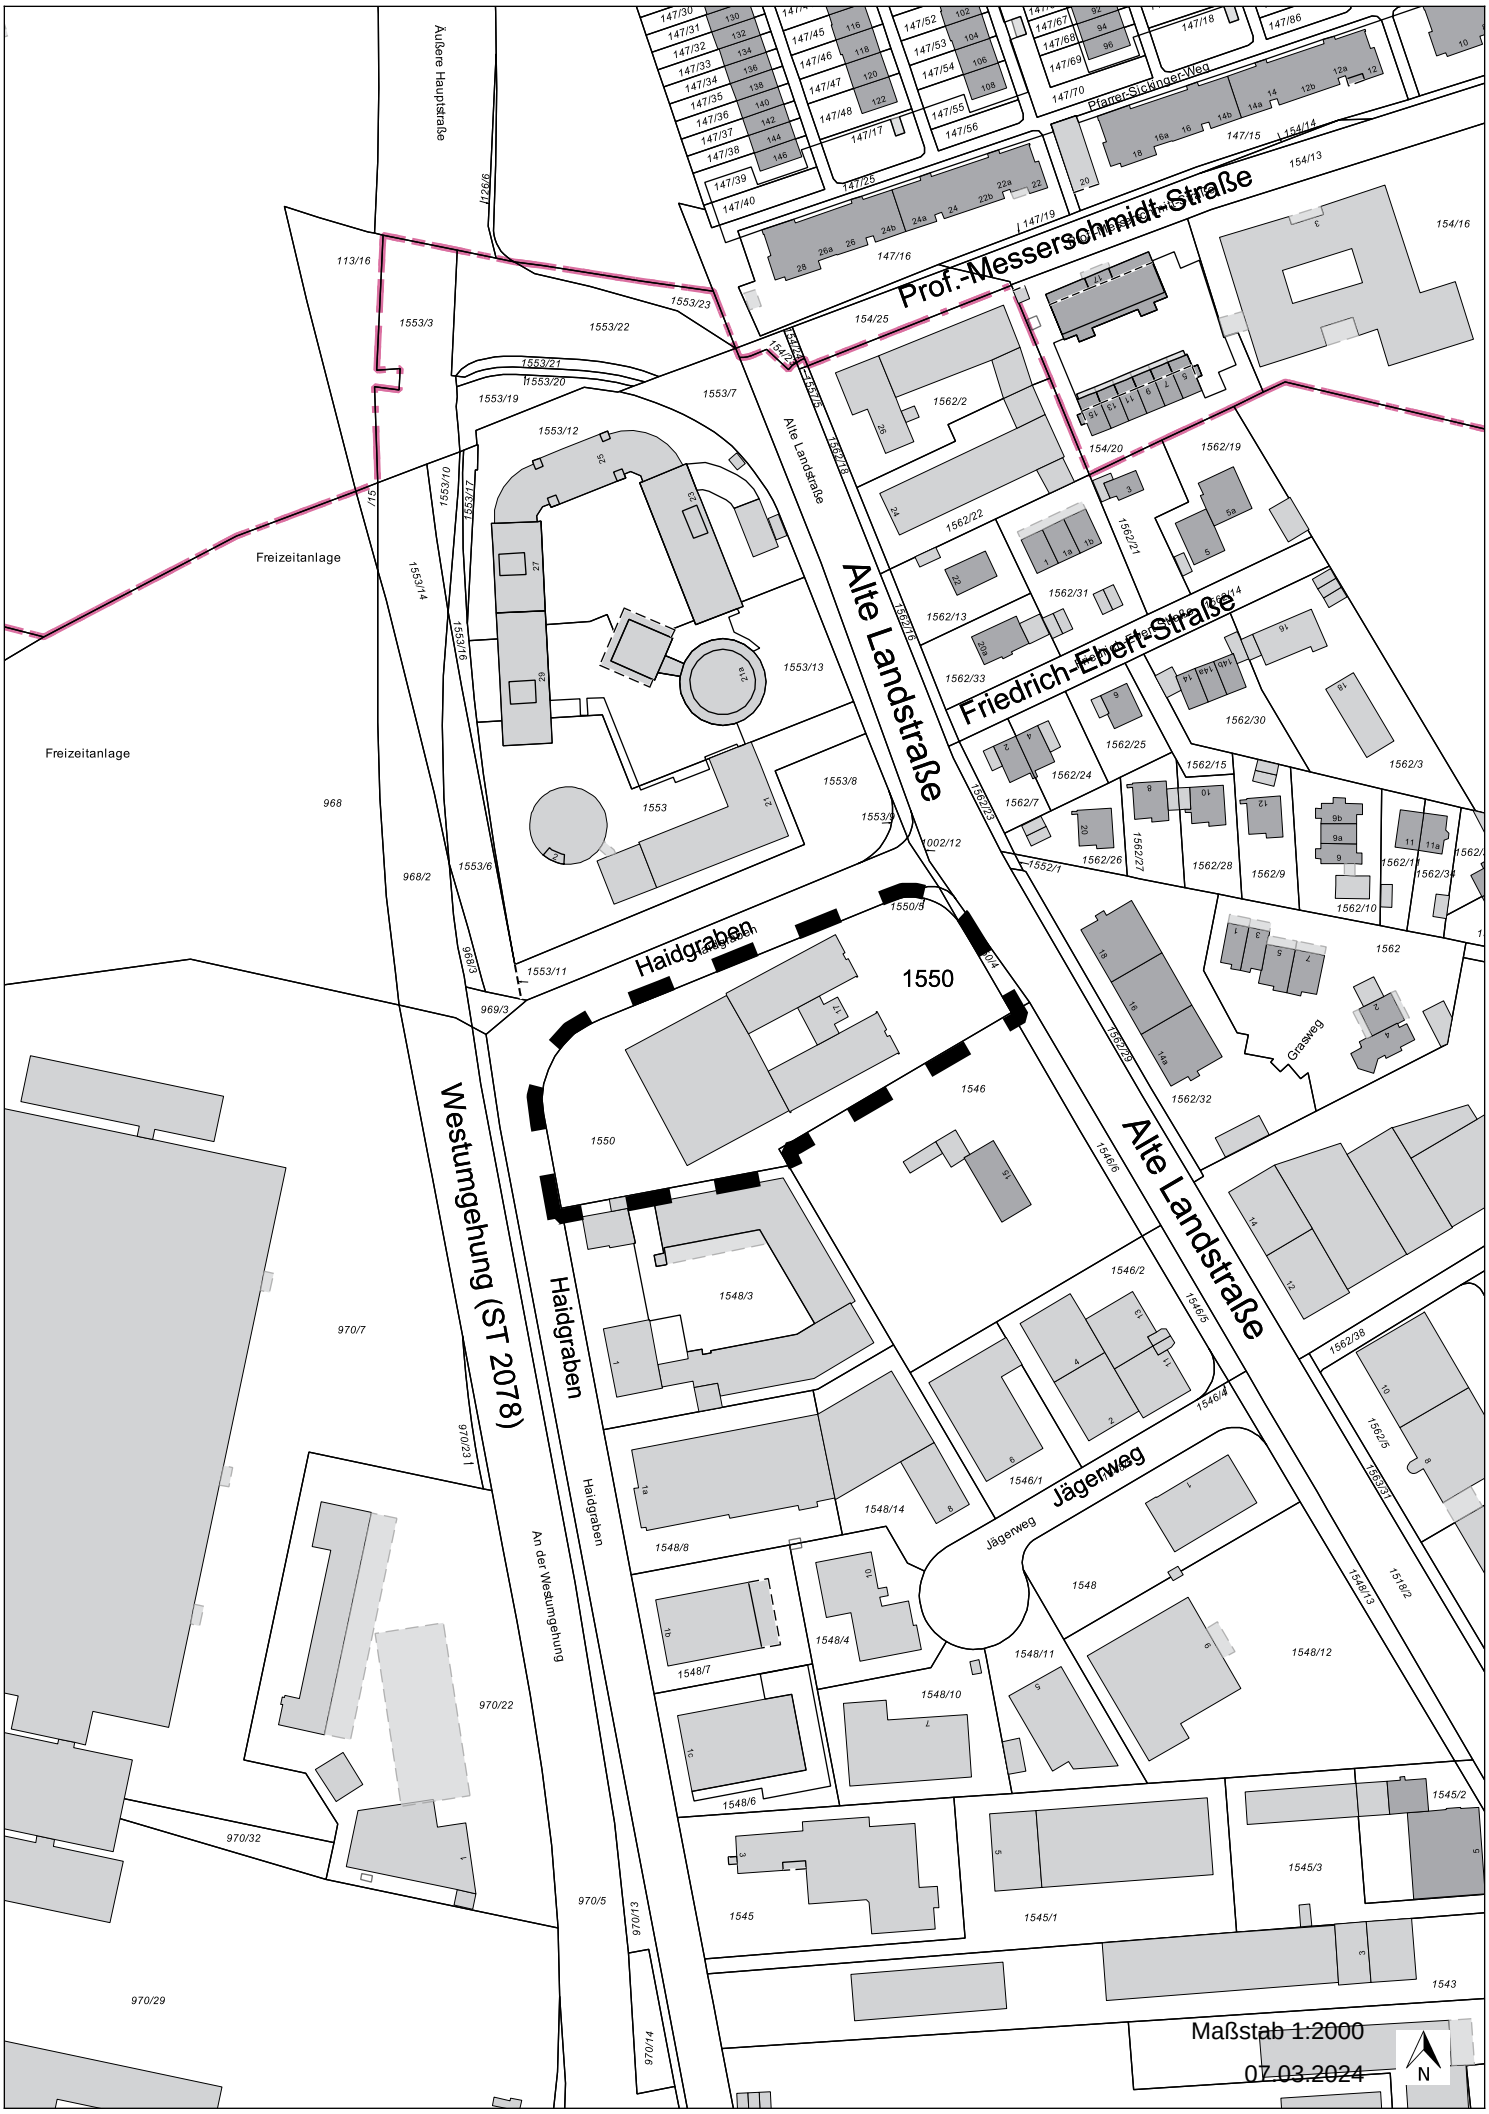
Äußere Hauptstraße
Prof.-Messerschmidt-Straße
Pfarrer-Stickinger-Weg
Alte Landstraße
Friedrich-Ebert-Straße
Freizeitanlage
Freizeitanlage
Haidgraben
Haidgraben
Westumgehung (ST 2078)
An der Westumgehung
Jägerweg
Jägerweg
Grasweg
1550
Maßstab 1:2000
07.03.2024
N