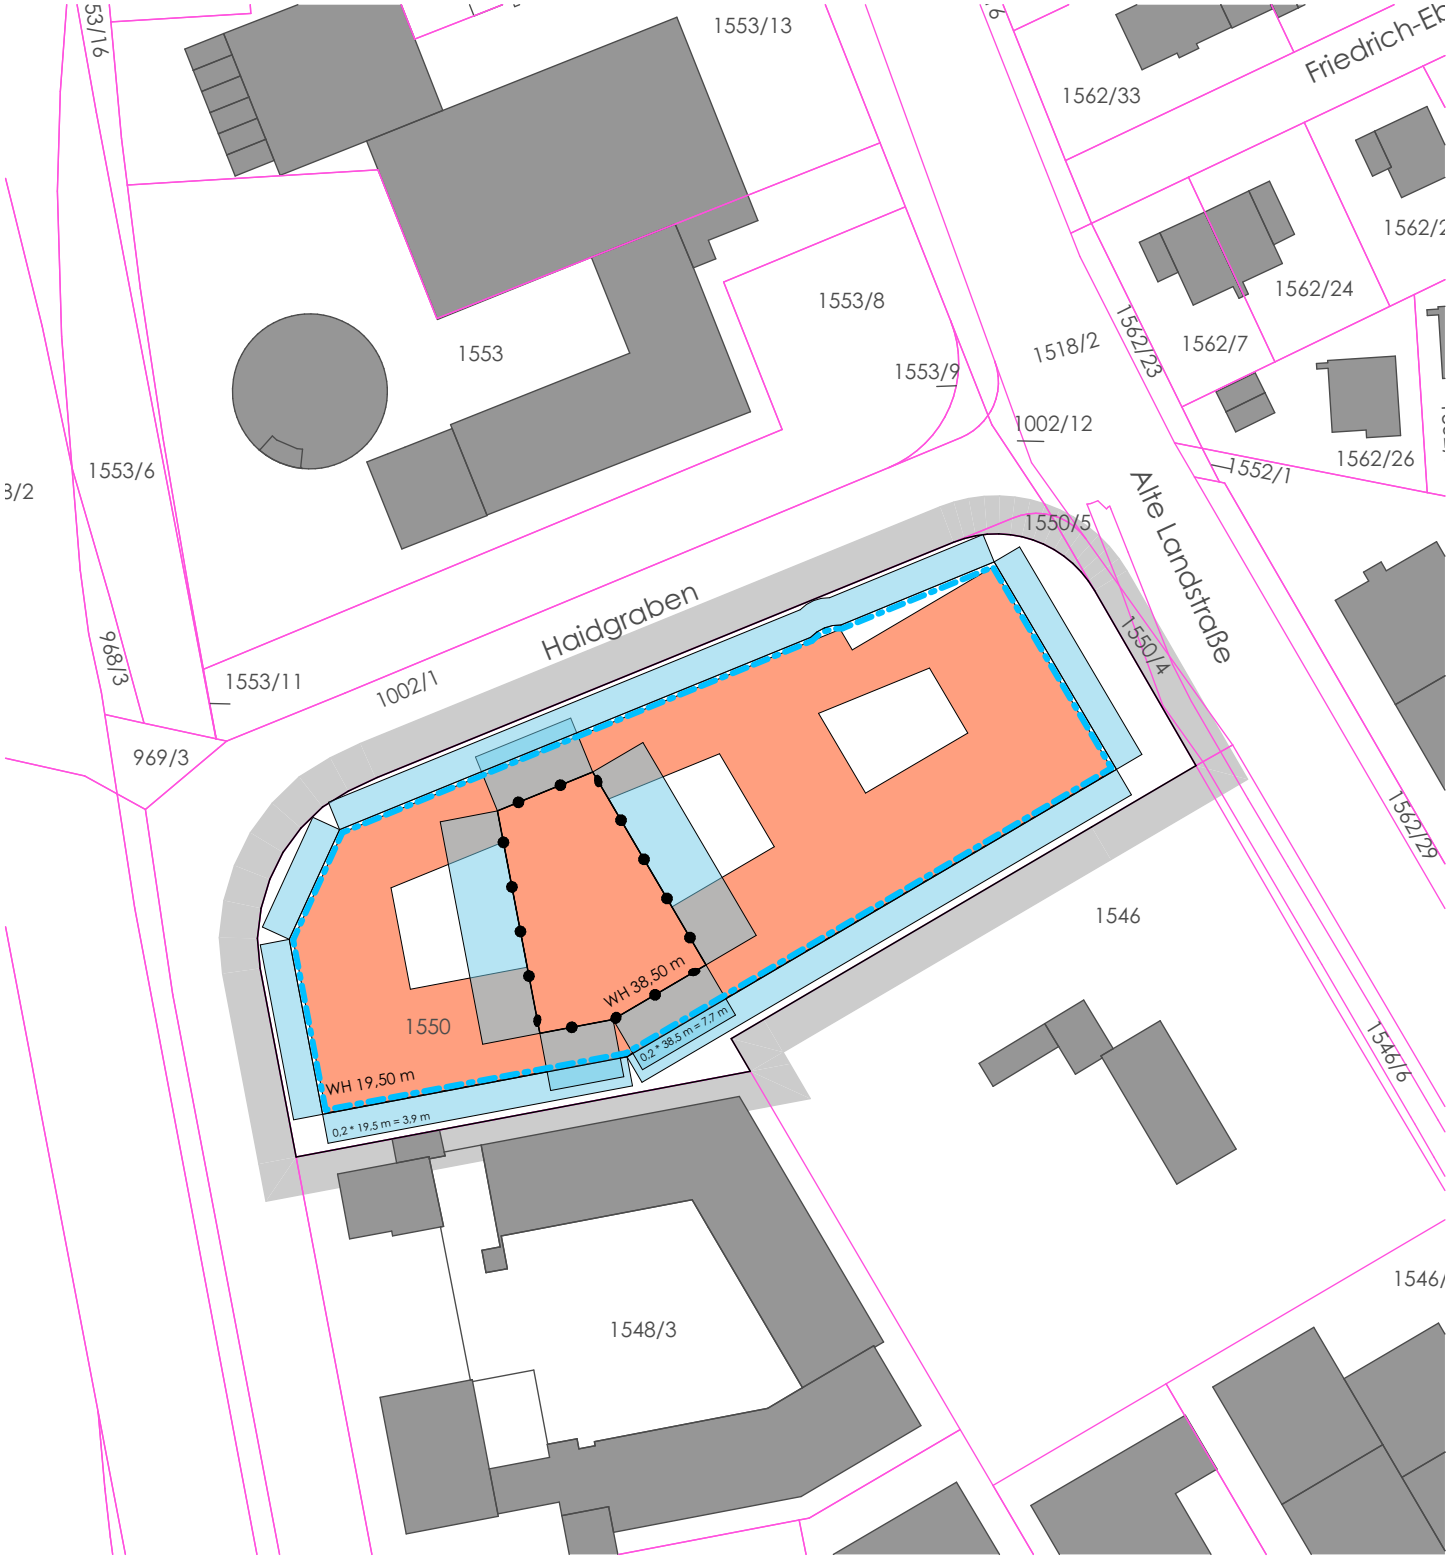

BEIPLAN: Abstandsflächen

GEMEINDE OTTOBRUNN
Bebauungsplan Nr. 138
"Alte Landstraße 17"

0 10 20 30 40 N

M 1 : 1.000 (DIN A4) 07.12.2023

DRAGOMIR
STADTPLANUNG